Выкипировка из топоплана р.ц. Ключи
ул. Центральная
Масштаб 1 : 1 000

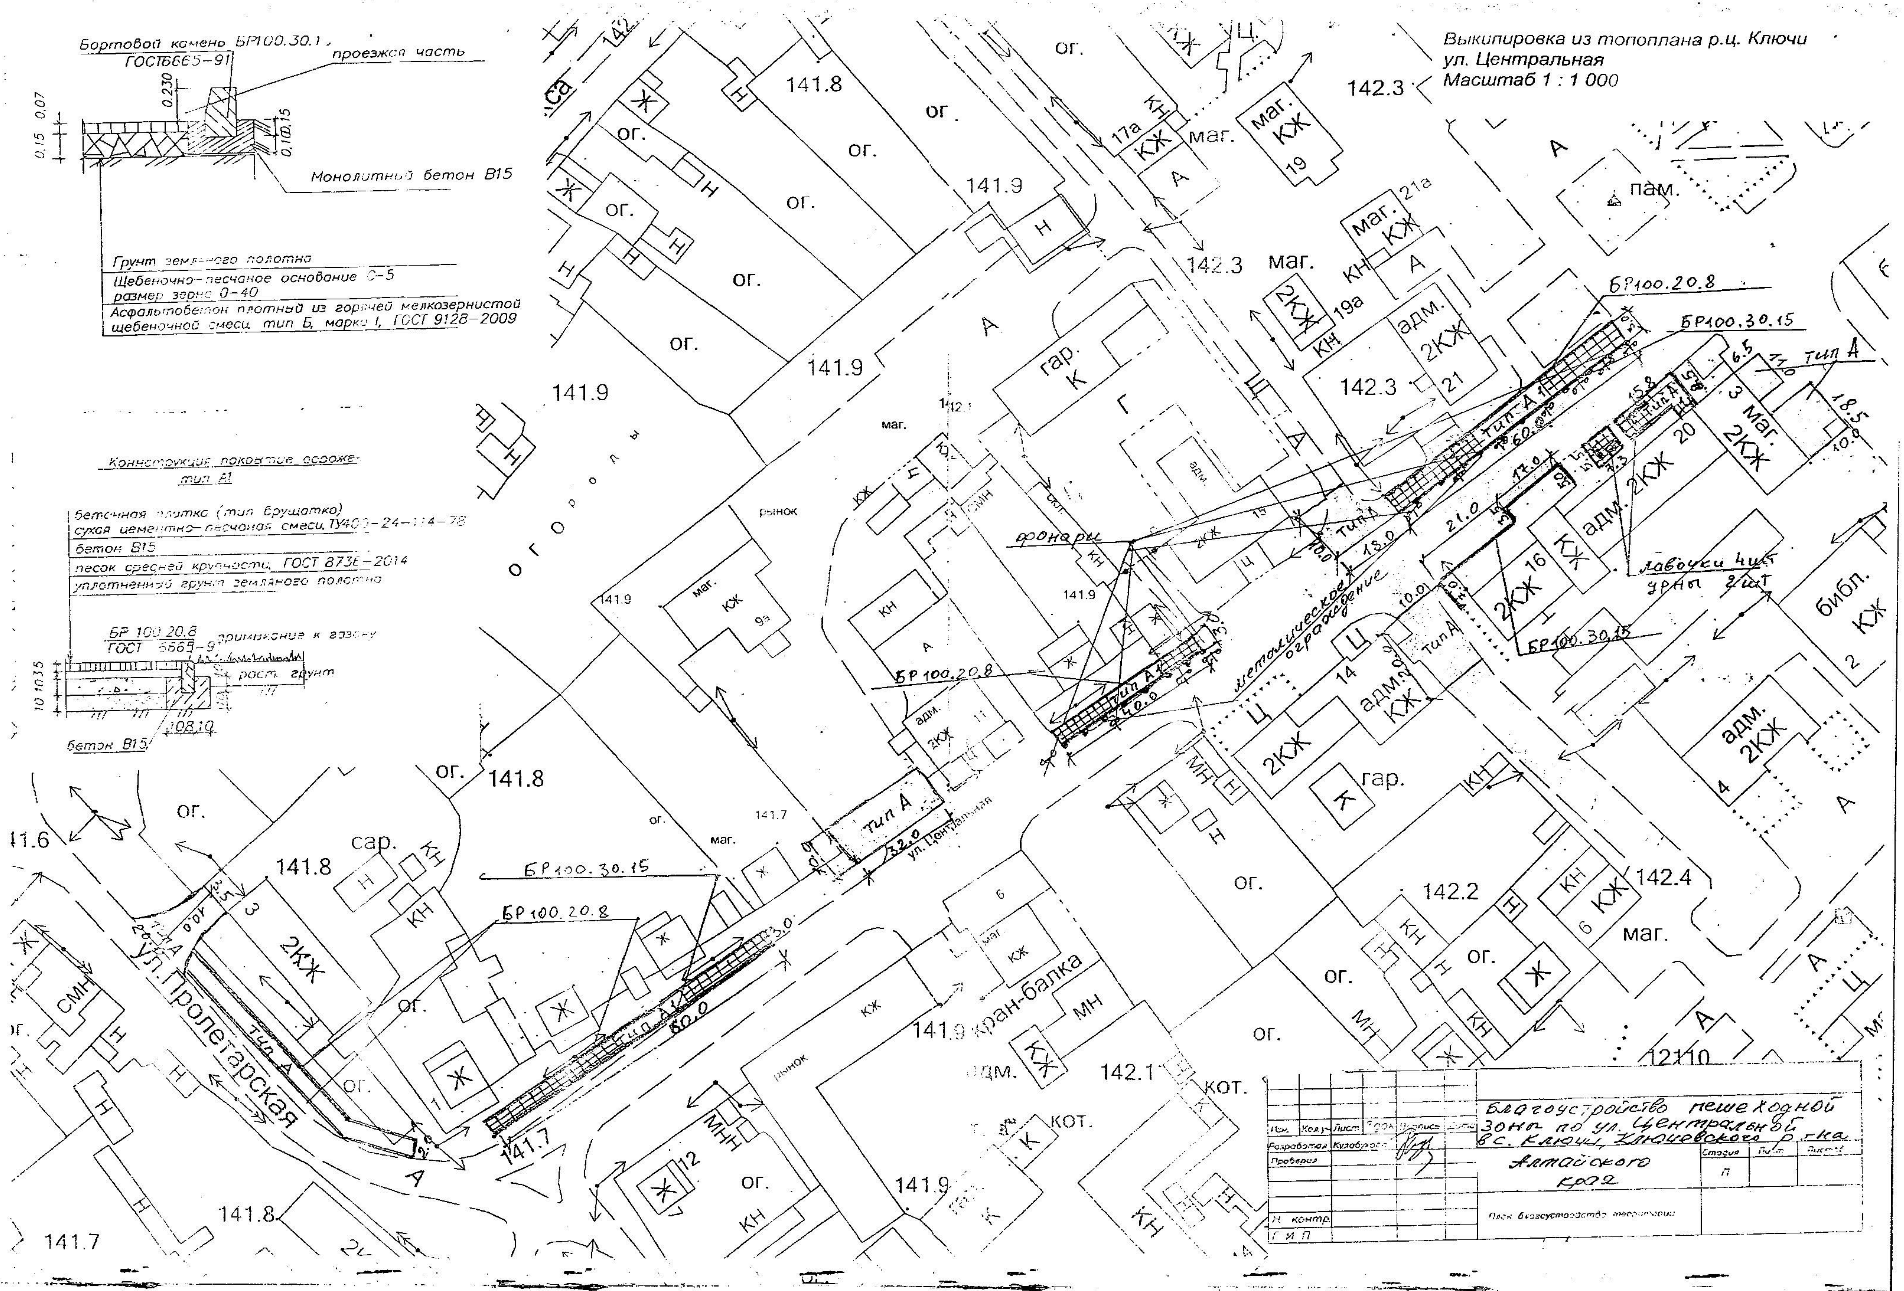
142.3
пам.
маг.
КЖ
19
17а
КН
21а
19а
2КЖ
адм.
21
142.3
БР100.20.8
БР100.30.15
тип А
тип А1
60.0
6.5
11.0
18.5
10.0
15.8
3
маг.
2КЖ
20
17.0
5.0
21.0
13.0
16
КЖ
лавочки 4шт
урны 2шт
библ.
2
фонари
металлическое ограждение
14
Ц
гар.
К
Г
адм.
141.9
40.0
3.0
БР 100.20.8
тип А
32.0
ул. Центральная
БР 100.30.15
БР 100.20.8
60.0
141.7
кран-балка
142.1
142.2
142.4
12110
рынок
огороды
141.8
141.6
ог.
сар.
ул. Пролетарская
141.7
кот.
Ж
Н
МН
СМН
А

Бортовой камень БР100.30.1
ГОСТ6665-91
проезжая часть
Монолитный бетон В15
0,15 0,07 0,230 0,10 0,15

Грунт земляного полотна
Щебеночно-песчаное основание С-5
размер зерна 0-40
Асфальтобетон плотный из горячей мелкозернистой щебеночной смеси тип Б, марки I, ГОСТ 9128-2009

Конструкция покрытия ограждения
тип А1

бетонная плитка (тип брущатка)
сухая цементно-песчаная смеси, ТУ400-24-114-78
бетон В15
песок средней крупности, ГОСТ 8736-2014
уплотненный грунт земляного полотна

БР 100.20.8
ГОСТ 6665-91
примыкание к газону
раст. грунт
10 10 3 5
10 8 10
бетон В15

Изм. Кол.уч Лист №док Подпись Дата
Разработал Кузабуров
Проверил
Н. контр.
Г И П

Благоустройство пешеходной зоны по ул. Центральной в с. Ключи, Ключевского р-на Алтайского края

Стадия Лист Листов
П

План благоустройства территории