


Схема расположения земельного участка на кадастровом плане территории в кадастровом квартале

22:18:120212

1. :3У1 по адресу: Российская Федерация Алтайский край Ключевский район село Ключи улица 1-я Заводская з.у.21А
2. Проектируемая площадь : 24 кв.м.
3. Категория земель : Земли населенных пунктов
4. Вид разрешенного использования земельного участка - Хранение автотранспорта (код 2.7.1)

Утверждена Администрацией
Ключевского района Алтайского края

от " " 2024г. №

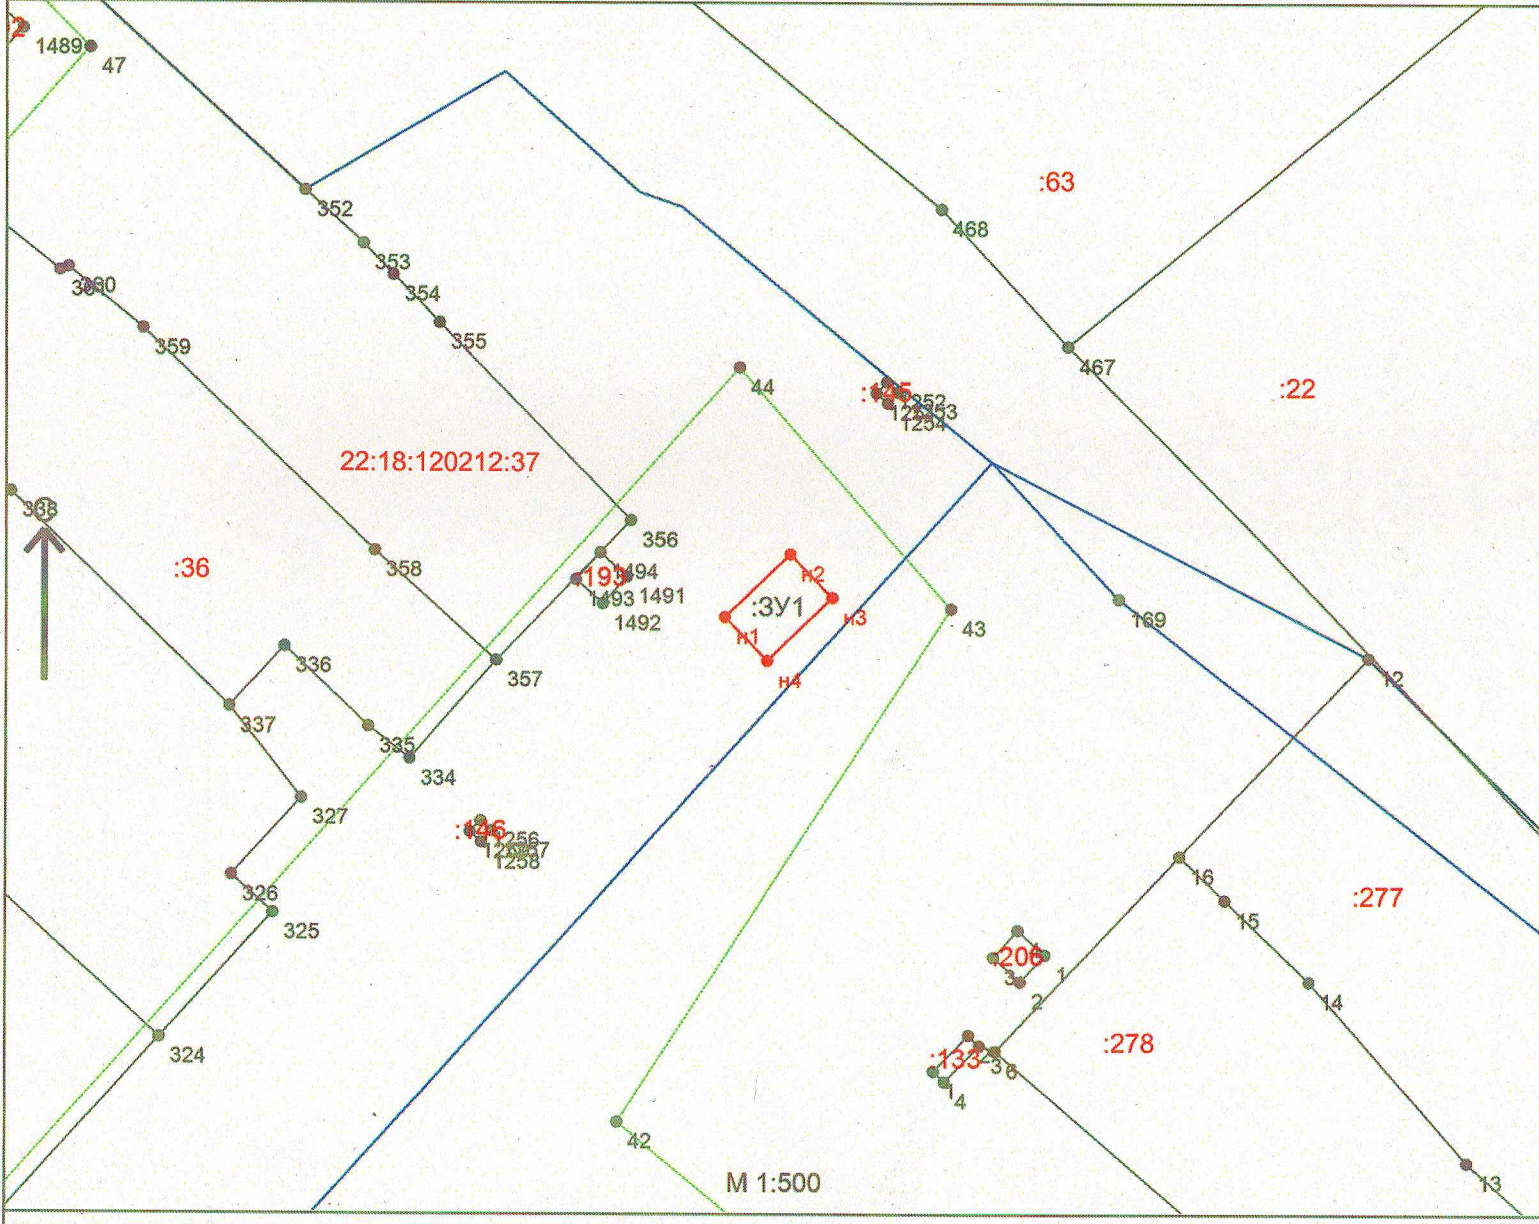

Обозначение характерных точек границы	Координаты	
	X	Y
н1	479942.82	1280969.71
н2	479939.94	1280972.50
н3	479935.77	1280968.19
н4	479938.65	1280965.40
н1	479942.82	1280969.71

Условные обозначения :

- существующая часть границы, имеющаяся в ГКН, сведения о которой достаточны для определения её местоположения
- вновь образованная часть границы, сведения о которой достаточны для определения её местоположения
- 105 характерная точка границы, сведения о которой позволяют однозначно определить её местоположение на местности, местоположение которых не изменилось или было уточнено в результате кадастровых работ
- н1 образованная характерная точка границы сведения о которой позволяют однозначно определить её положение на местности