


# Схема расположения земельного участка на кадастровом плане территории в кадастровом квартале

22:18:120115

1. ЗУ1 по адресу: РФ, Алтайский край, Ключевский район, с.Ключи, ул.Центральная, 25Д
2. Проектируемая площадь : 52 кв.м.
3. Категория земель : Земли населенных пунктов
4. Вид разрешенного использования земельного участка - Предоставление коммунальных услуг (код 3.1.1)

Утверждена Администрацией  
Ключевского района Алтайского края

от " " 2024г. №

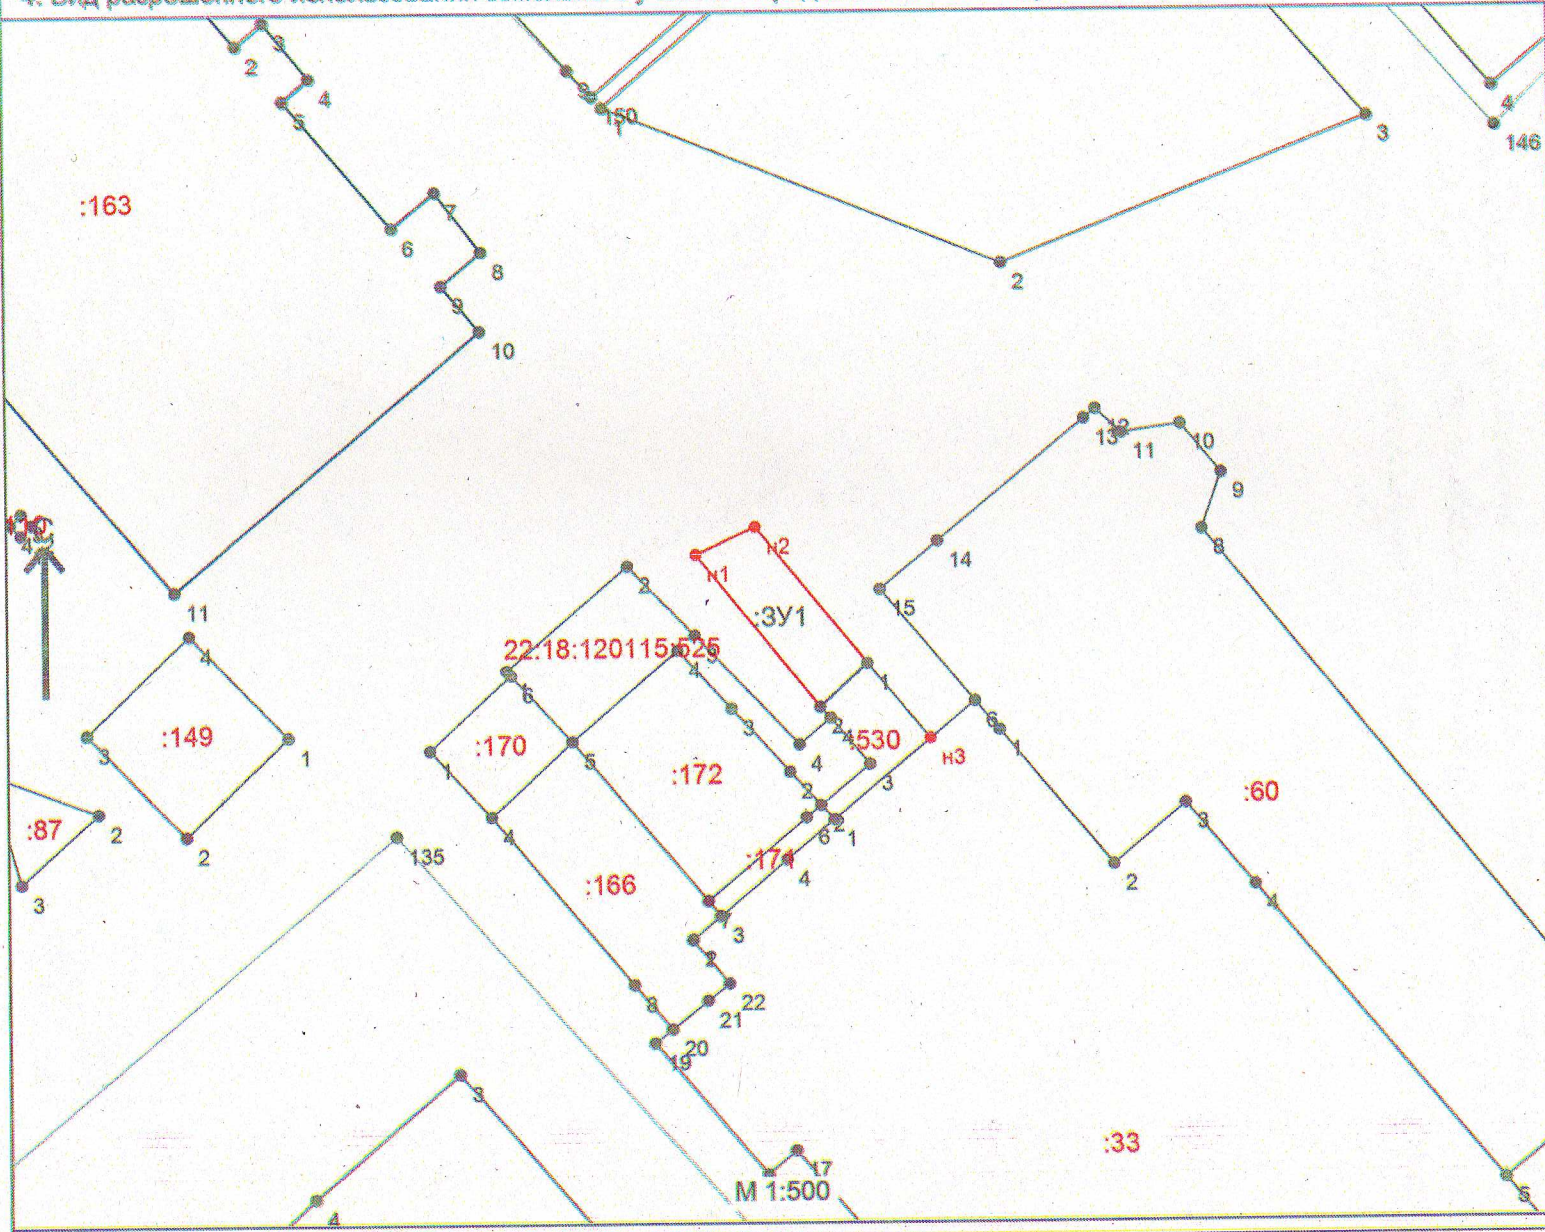

Обозначение характерных точек границы	Координаты	
	X	Y
н1	478785.19	1279532.00
н2	478776.15	1279539.35
1	478773.26	1279536.22
2	478783.37	1279528.05

Условные обозначения :

- существующая часть границы, имеющаяся в ГКН, сведения о которой достаточны для определения её местоположения
- вновь образованная часть границы, сведения о которой достаточны для определения её местоположения
- характерная точка границы, сведения о которой позволяют однозначно определить её местоположение на местности, местоположение которых не изменилось или было уточнено в результате кадастровых работ
- образованная характерная точка границы сведения о которой позволяют однозначно определить её положение на местности